


Изменения в генеральный план Лодейнопольского городского поселения Лодейнопольского муниципального района Ленинградской области Карта особо охраняемых природных территорий федерального, регионального, местного значения, территории объектов культурного наследия Лодейнопольского городского поселения.

- Условные обозначения:**
- граница субъекта Российской Федерации
 - граница муниципального района
 - граница городского поселения
 - граница населенного пункта
- ОБЪЕКТЫ КАПИТАЛЬНОГО СТРОИТЕЛЬСТВА ТРАНСПОРТНОЙ ИНФРАСТРУКТУРЫ:**
ОБЪЕКТЫ КАПИТАЛЬНОГО СТРОИТЕЛЬСТВА ВНЕШНЕГО АВТОМОБИЛЬНОГО ТРАНСПОРТА:
- автомобильные дороги федерального значения
 - автомобильные дороги регионального или межмуниципального значения
 - автомобильные дороги местного значения
 - железная дорога
- ОБЪЕКТЫ КАПИТАЛЬНОГО СТРОИТЕЛЬСТВА ТРАНСПОРТНЫХ СООРУЖЕНИЙ:**
- мосты, путепроводы
- ИНЫЕ ОБЪЕКТЫ И ТЕРРИТОРИИ:**
- поверхностные водные объекты
- ФУНКЦИОНАЛЬНЫЕ ЗОНЫ:**
- зона застройки индивидуальными жилыми домами
 - зона застройки малоэтажными жилыми домами (до 4 этажей, включая мансарды)
 - зона застройки среднетяжелыми жилыми домами (от 5 до 8 этажей, включая мансарды)
 - общественно-деловая зона
 - многофункциональная общественно-деловая зона
 - коммунально-складская зона
 - производственная зона
 - производственная зона сельскохозяйственных предприятий
 - зона сельскохозяйственных угодий
 - зона садоводческих или огороднических некоммерческих товариществ
 - зона рекреационного назначения
 - зона озелененных территорий общего пользования (лесопарки, парки, скверы, бульвары)
 - зона отдыха
 - зона инженерной инфраструктуры
 - зона транспортной инфраструктуры
 - зона режимных территорий
 - зона кладбищ
 - зона озелененных территорий специального назначения
 - зона автостоянок
 - зона лесов

Экспликация объектов культурного наследия:

- Объекты культурного наследия федерального значения:**
- 1 - Обелиск, установленный на месте дома, в котором жил Петр I во время посещения Опочинской верфи
 - 2 - Обелиск советским воинам, принимавшим участие в форсировании реки Свирь в июне 1944 г.
- Объекты культурного наследия регионального значения:**
- 3 - Дом, в котором в январе 1918 г. состоялся первый съезд Советских рабочих, крестьянских и солдатских депутатов Лодейнопольского уезда
 - 4 - Каменная плита на месте суроворфки, залповый Петром I в 1703 г.
 - 5 - Здание, где в 1919 г. помещался штаб Онежской военной флотилии, принимавший участие в захвате Белогорских высот близ Лодейного поля
 - 6 - Памятник знаменитого воина 303 гв. стрелкового полка на месте переправы через р. Свирь 21.06.44
 - 7 - Памятник-стелла на рубеже обороны советских войск 1941-44 гг.
 - 8 - Памятник-стелла на месте, где 12 воинов героя 300-го воздушно-десантного полка 21.06.44 под огнем противника первыми переправились через р. Свирь и закрепились на противоположном берегу
 - 9 - Памятник-обелиск воинам 297-го гв. стрелкового полка на месте переправы через р. Свирь 21.06.44
 - 10 - Памятник-стелла воинам 97-го полотно-местового батальона на месте переправы через р. Свирь 21.06.44
 - 11 - Надобры (2 шт.) на рубеже обороны 1941-44 гг. на одном надобры-памятник надобры.
 - 12 - Противотанковые надобры (4 шт.) на рубеже обороны 1941-1944 годов, на двух надобры-памятник надобры.
 - 13 - Памятник-знак-стелла воинам 1-го саперного батальона, на месте переправы при форсировании р. Свирь 21.06.44
 - 14 - Памятник-стелла воинам 16-го инженерно-саперного батальона, наводившем переправу через р. Свирь в июне 1944 г.
 - 15 - Памятник-дот на рубеже обороны 1941-44 гг.
 - 16 - Место, где закончил комиссар 2-го участка Мурманской ж.д., активный участник гражданской войны ПРОСЛАВЛЕН М.Б., погибший в 1919 г.
 - 17 - Братская могила 4-х Героев Советского Союза: капитана В.И. Шмакова, лейтенанта С.Ф. Киреева, сержанта Т.И. Паршуткина, ст. матроса А.И. Мошнина.
- Выделенные объекты культурного наследия:**
- 18 - Сооружение водозабора (наб. р. Свирь, у пристани)
 - 19 - Пожарная часть
 - 20 - Комплекс почты
 - 20.1 - Главное здание
 - 20.2 - Корпус вспомогательный
 - 20.3 - Холл пристройки
 - 21 - Жилой дом с лавочей (сторона 1-ым этажом)
 - 22 - Кулешский дом
 - 23 - Служебный автомобильный флигель
 - 24 - Педагогическое училище
 - 25 - Канцелярия (ИКСД)
 - 26 - Железнодорожный техникум
 - 27 - Павка кучки Меленя
 - 28 - Парк "Свердловская Победа"
 - 29 - Памятник "Тризна"
 - 30 - Столбна Канюшка I
 - 31 - Жилой дом-особняк
 - 32 - Кулешский дом
 - 33 - Водонапорная башня
 - 34 - Поляничка
 - 35 - Банк
 - 36 - Школа
 - 37 - Гимназия (училище)
 - 38 - Здание музея
 - 39 - Улелекочная кучка Канюшка VI
 - 40 - Улелекочная кучка Канюшка VII
 - 41 - Группа улелекочных куч Лодейное Поле I

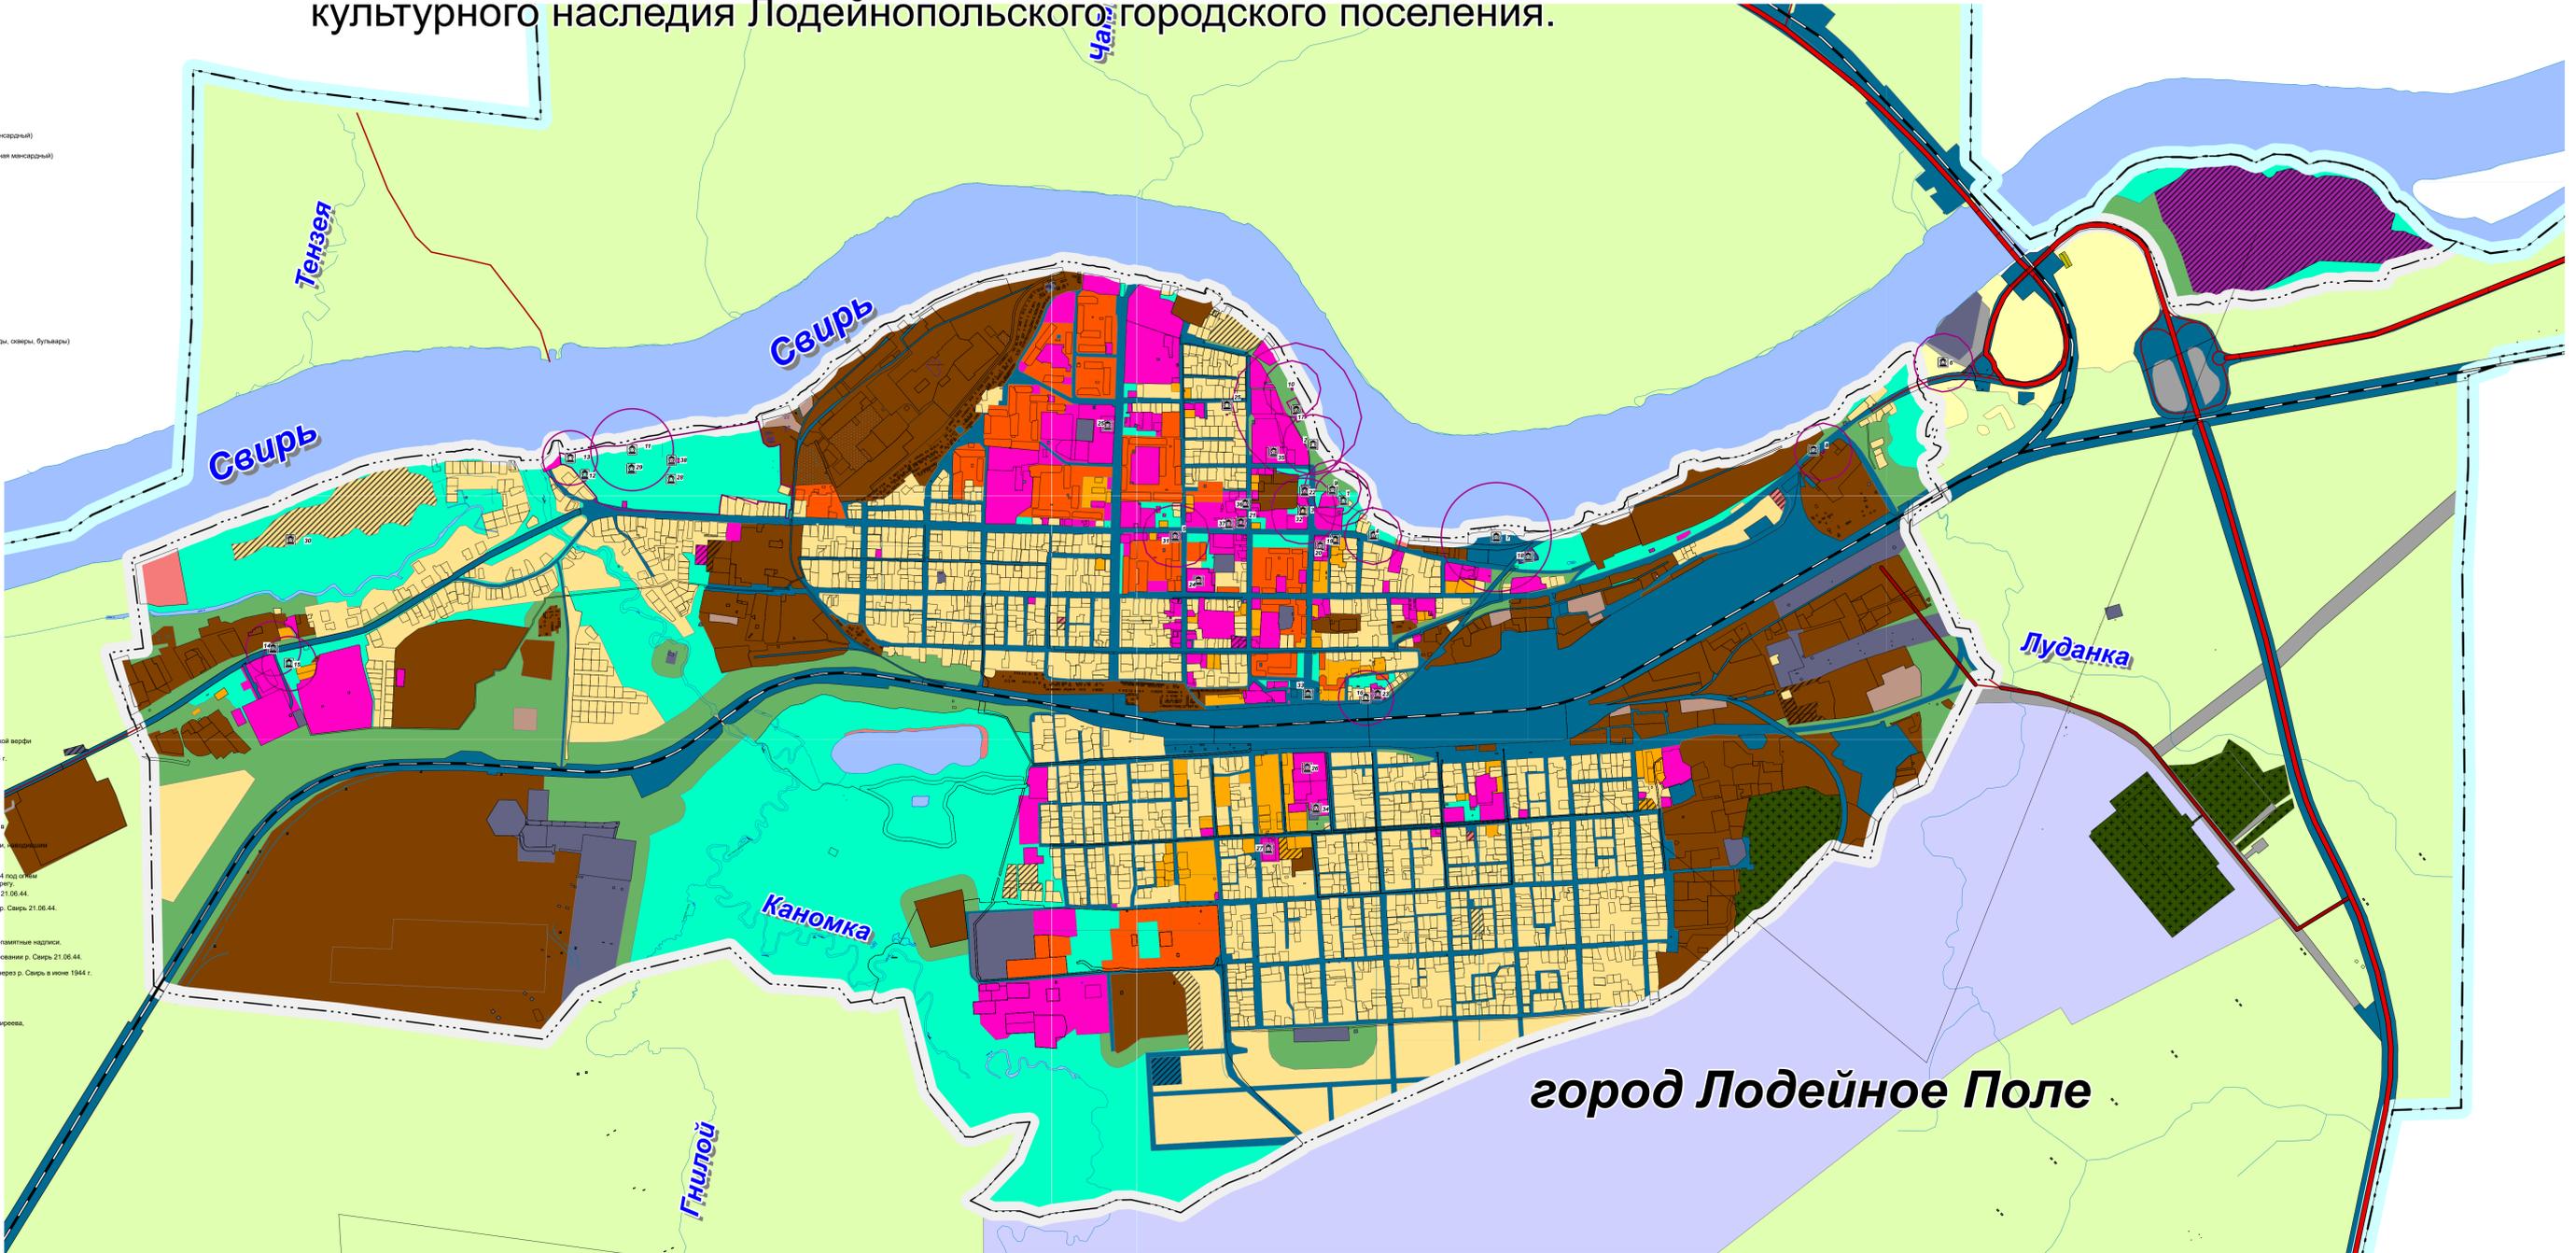

город Лодейное Поле

Изм.	Коп.у.	Лист	№ док.	Подпись	Дата	№ 41 Изменения в генеральный план Лодейнопольского городского поселения Лодейнопольского муниципального района Ленинградской области Карта особо охраняемых природных территорий федерального, регионального, местного значения, территории объектов культурного наследия Лодейнопольского городского поселения	Стадия	Лист	Листов
Руч.проект	Румянцев						МО	3.1	5
Исполнил							М 1:10 000		
Н.контр.	Утв.	Морякова					ООО "ГрафИнфо"		